

PROJECT
Lot 13 - 15
Verkaveling Nieuwstraat 8300 Knokke
voor akkoord:
getekend:

Gelijkvloers lot 15


dossier n ^o .	04-03/726	schaal :	1/75
a	14-08-11	TEK	TEK
b	14-08-21	CW	f
c	15-04-17	CW	g
d			
e			

BOUWHEER

Verstrate Bouw NV
Minister Liebaertlaan
53 D01
8500 Kortrijk

ARCHITECT

EL architecten BV BVA
President Kennedypark 16B 8500 Kortrijk
T: +32(0)56 20.3076 F: +32(0)56 20.4678
mail: info@elbe web: www.elbe

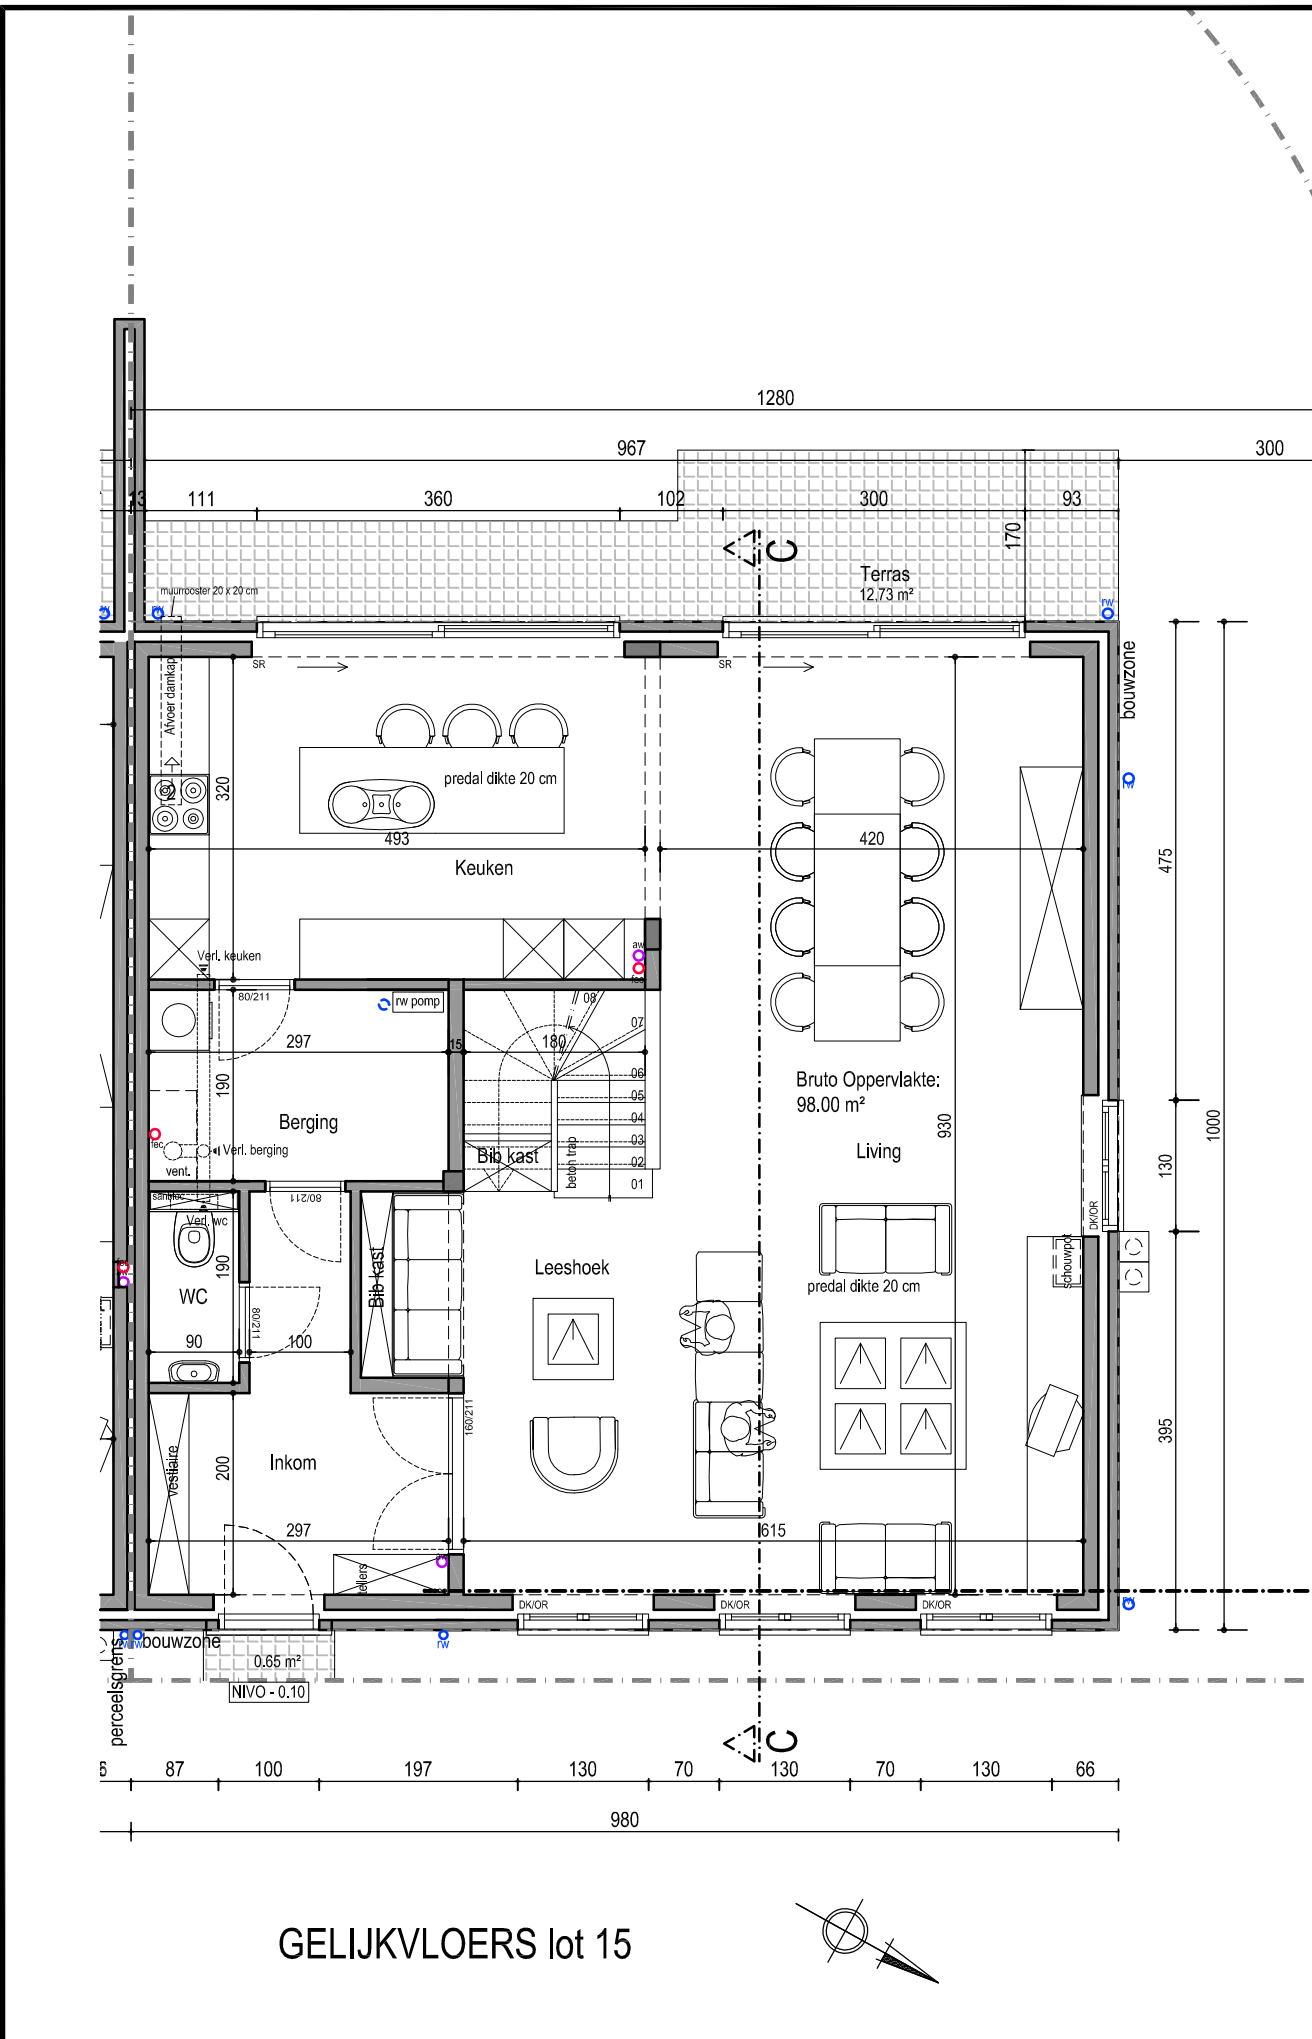

GELIJKVLOERS lot 15