

PROJECT

Lot 13 - 15
 Verkaveling Nieuwstraat 8300 Knokke

voor akkoord:
 getekend:

Tweede verdieping lot 15

dossier n°	04-03726	schaal	1/75
a	14-08-11	CW	f
b	14-08-18	CW	g
c	14-08-21	CW	h
d	15-04-17	CW	i
e			


BOUWHEER

Verstratte Bouw NV
 Minister Lieberdaan
 53 D01
 8500 Kortrijk

ARCHITECT

EL architects BV BVBA
 President Kennedypark 16B 8500 Kortrijk
 T: +32(0)56 20.30.76 F: +32(0)56 20.46.78
 mail: info@elbe web: www.elbe

architects

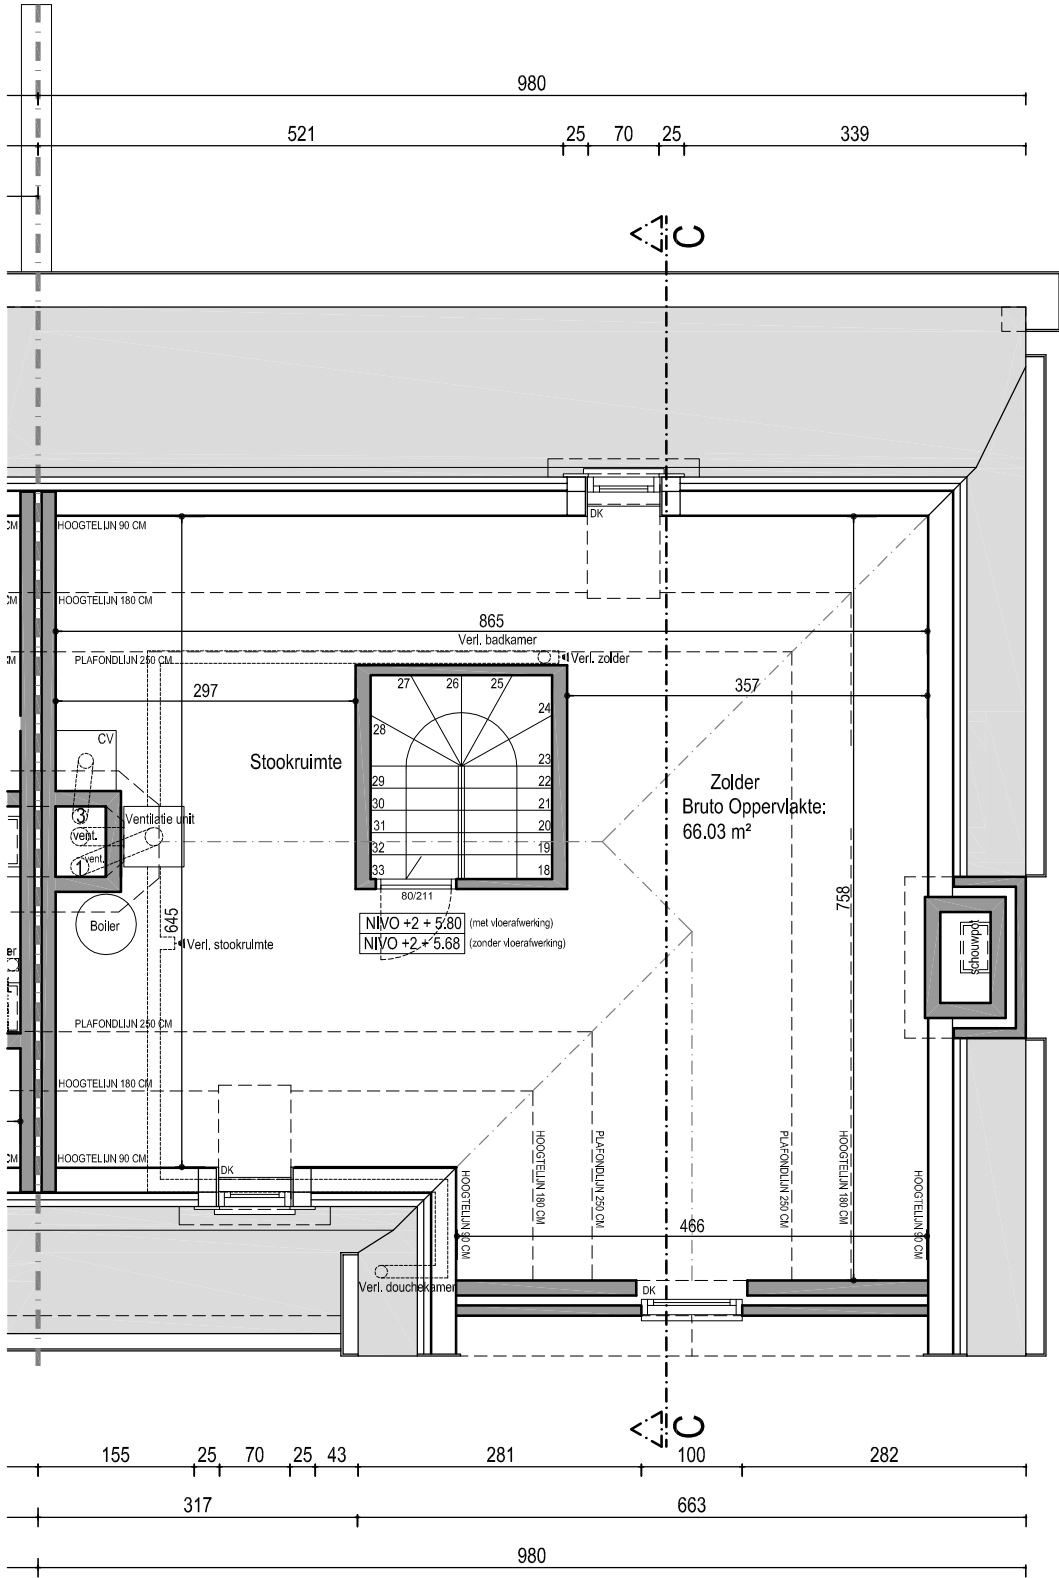

TWEEDE VERDIEPING lot 15

