

Residentie Midan

Zeedijk 564, 8300 Knokke-Heist



bouwheer

Appartement 1.2

eigenaar

wijzigingen


- A
- B
- C
- D
- E
- F

handtekening voor akkoord

Plannen onder voorbehoud van stabiliteit en technieken.
Meubels louter ter informatie.
Dit plan blijft steeds eigendom van bvba architectenbureau Piet Bailyu.
Geen reproductie zonder toelating.

Schaal 1/75

Versie B
Datum 27.04.12
Medewerker De Coninck Biele

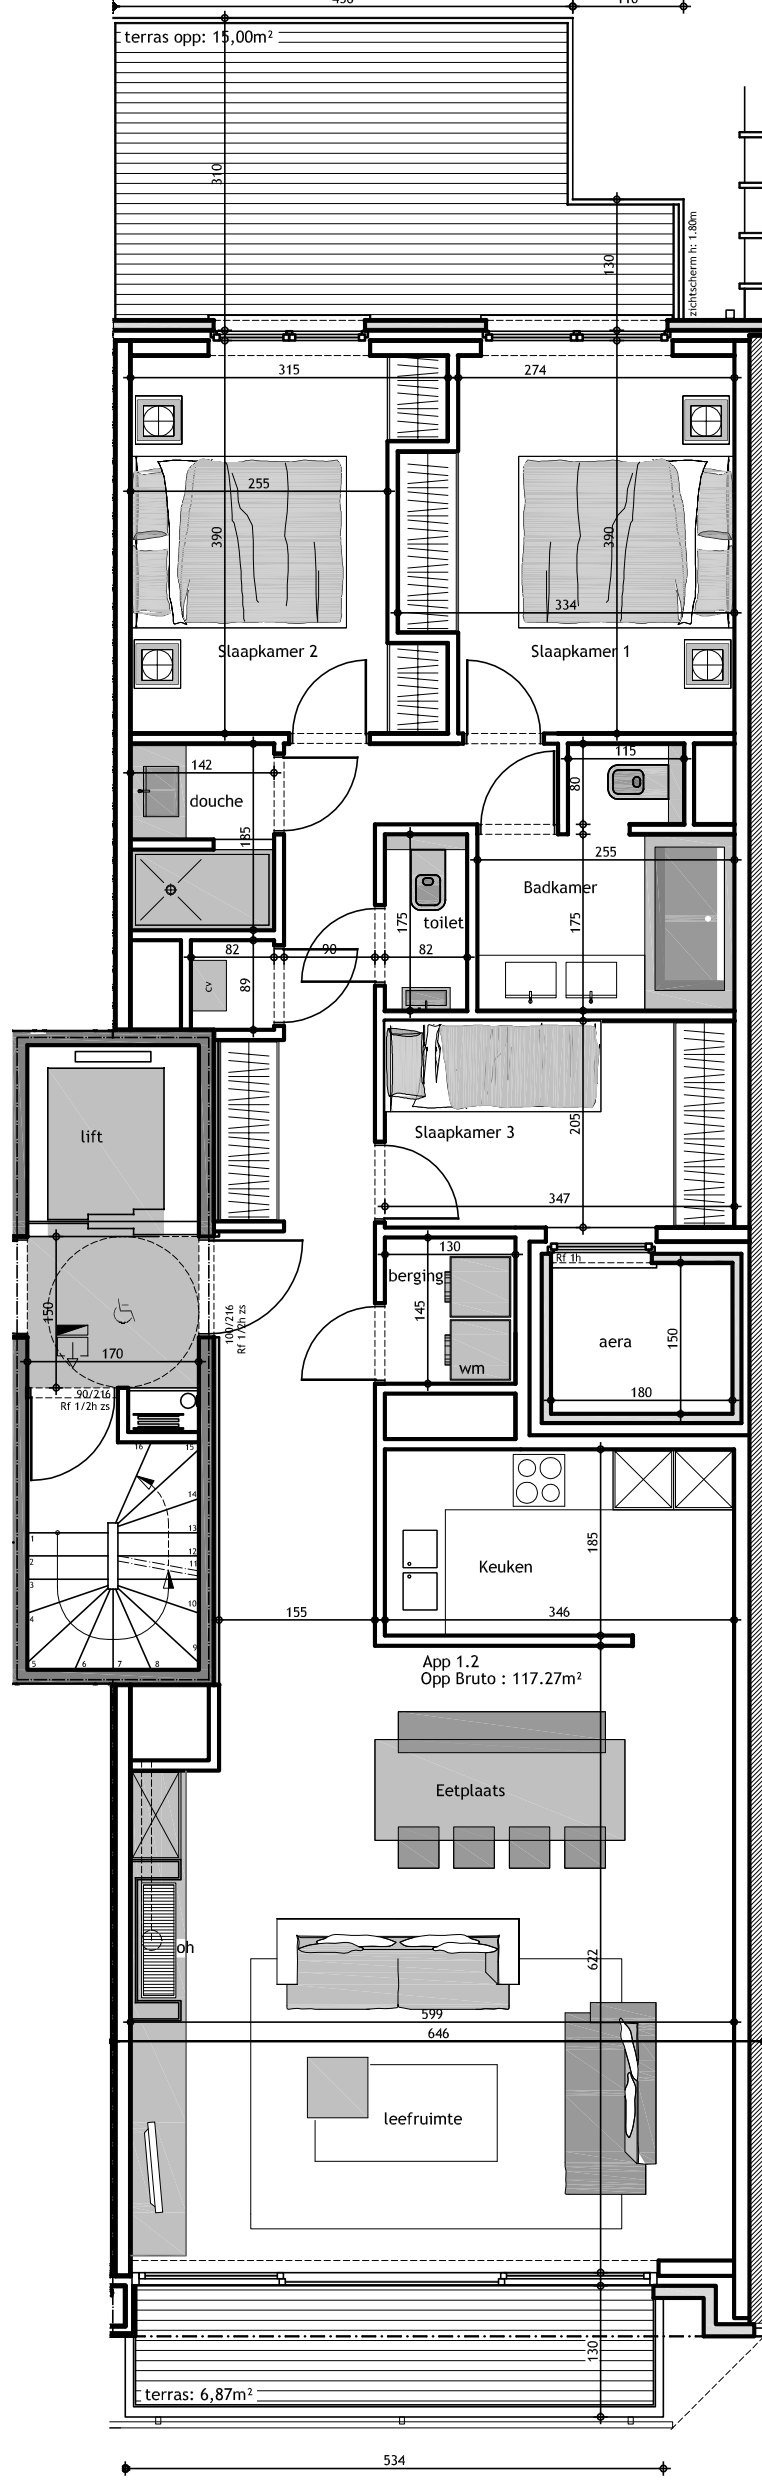

Kalvekeetdijk 179 | B-8300 Knokke-Heist | T 050 63 07 70 | F 050 63 07 77 | info@projectarchitect.be | www.projectarchitect.be

