

PROJECT

Lot 32
 Verkaveling Valkenerf, Cipresenstrat, 8300 Knokke
 voor akkoord:
 getekend:

Gelijvloers

dossier n°:	04-03776	schaal:	1/75
datum	TEK	datum	TEK
a 14-08-11	CW f		
b 14-08-18	CW g		
c 14-08-21	CW h		
d			
e			

BOUWHEER


Verstraete Bouw NV
 Minister Liebaerdan
 53 D01
 8500 Kortrijk

ARCHITECT

EL Architects BV/BVA
 President Kennedypark 16B 8500 Kortrijk
 T: +32(0)56 20.20.77 F: +32(0)56 20.44.78
 mail: info@el.be web: www.el.be

32

205,92m²
 bouwgrond

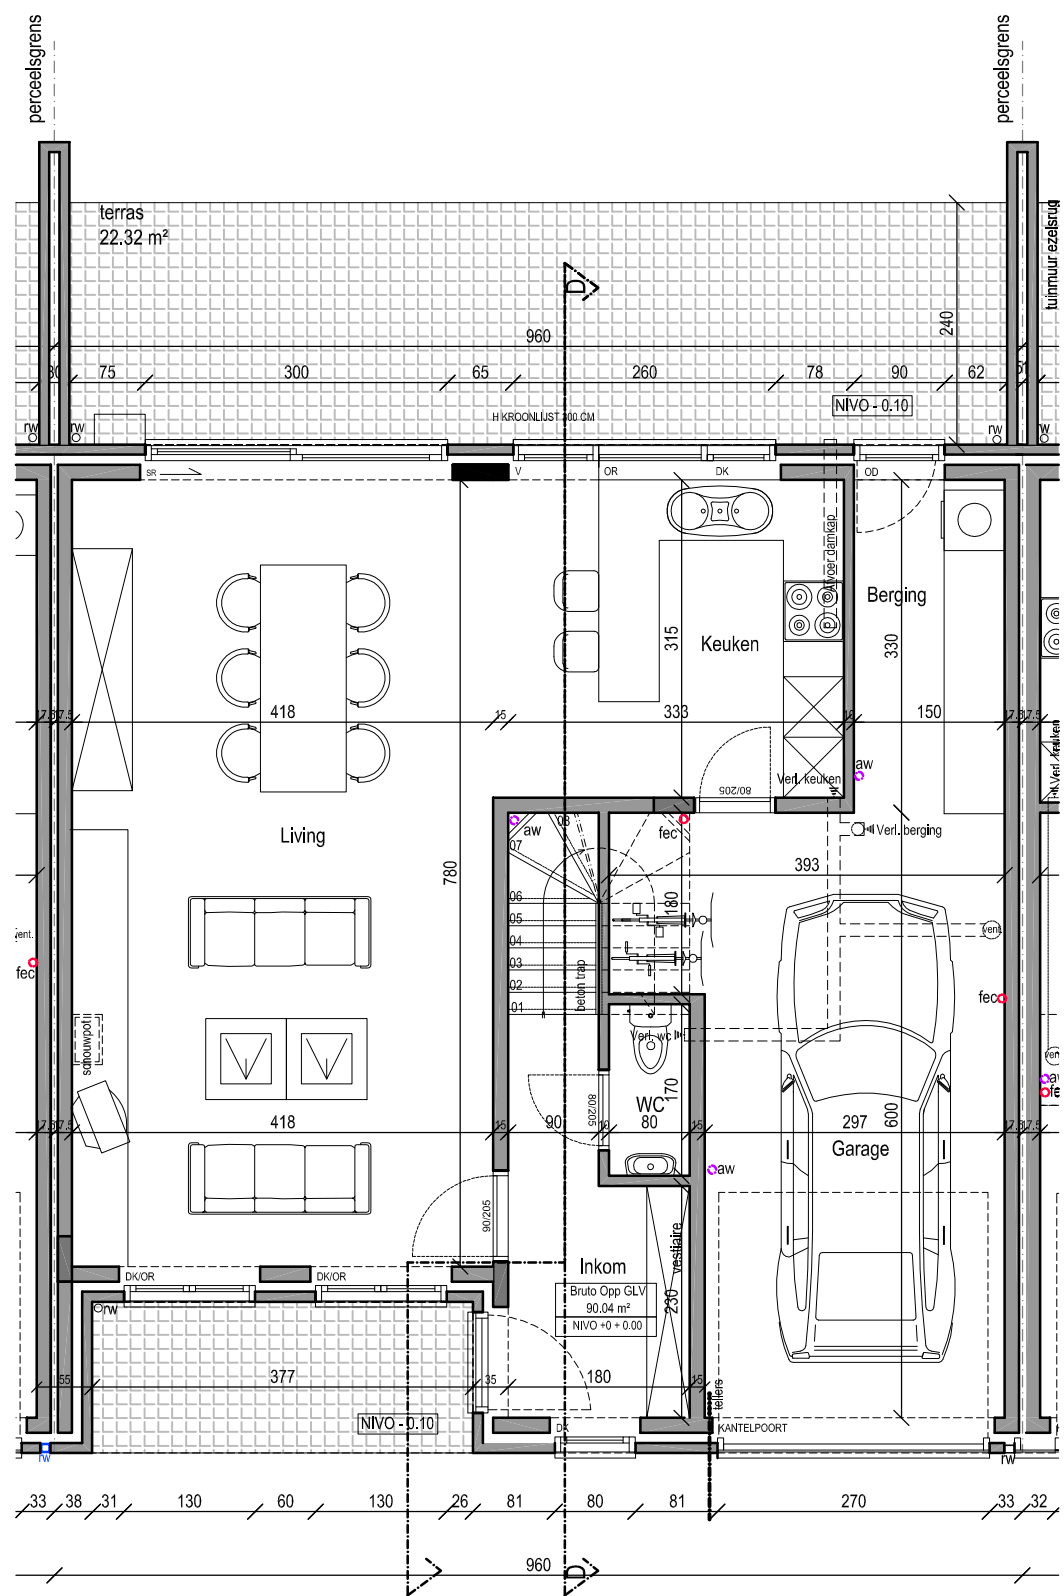

GELIJKVLOERS