




AANZICHT A

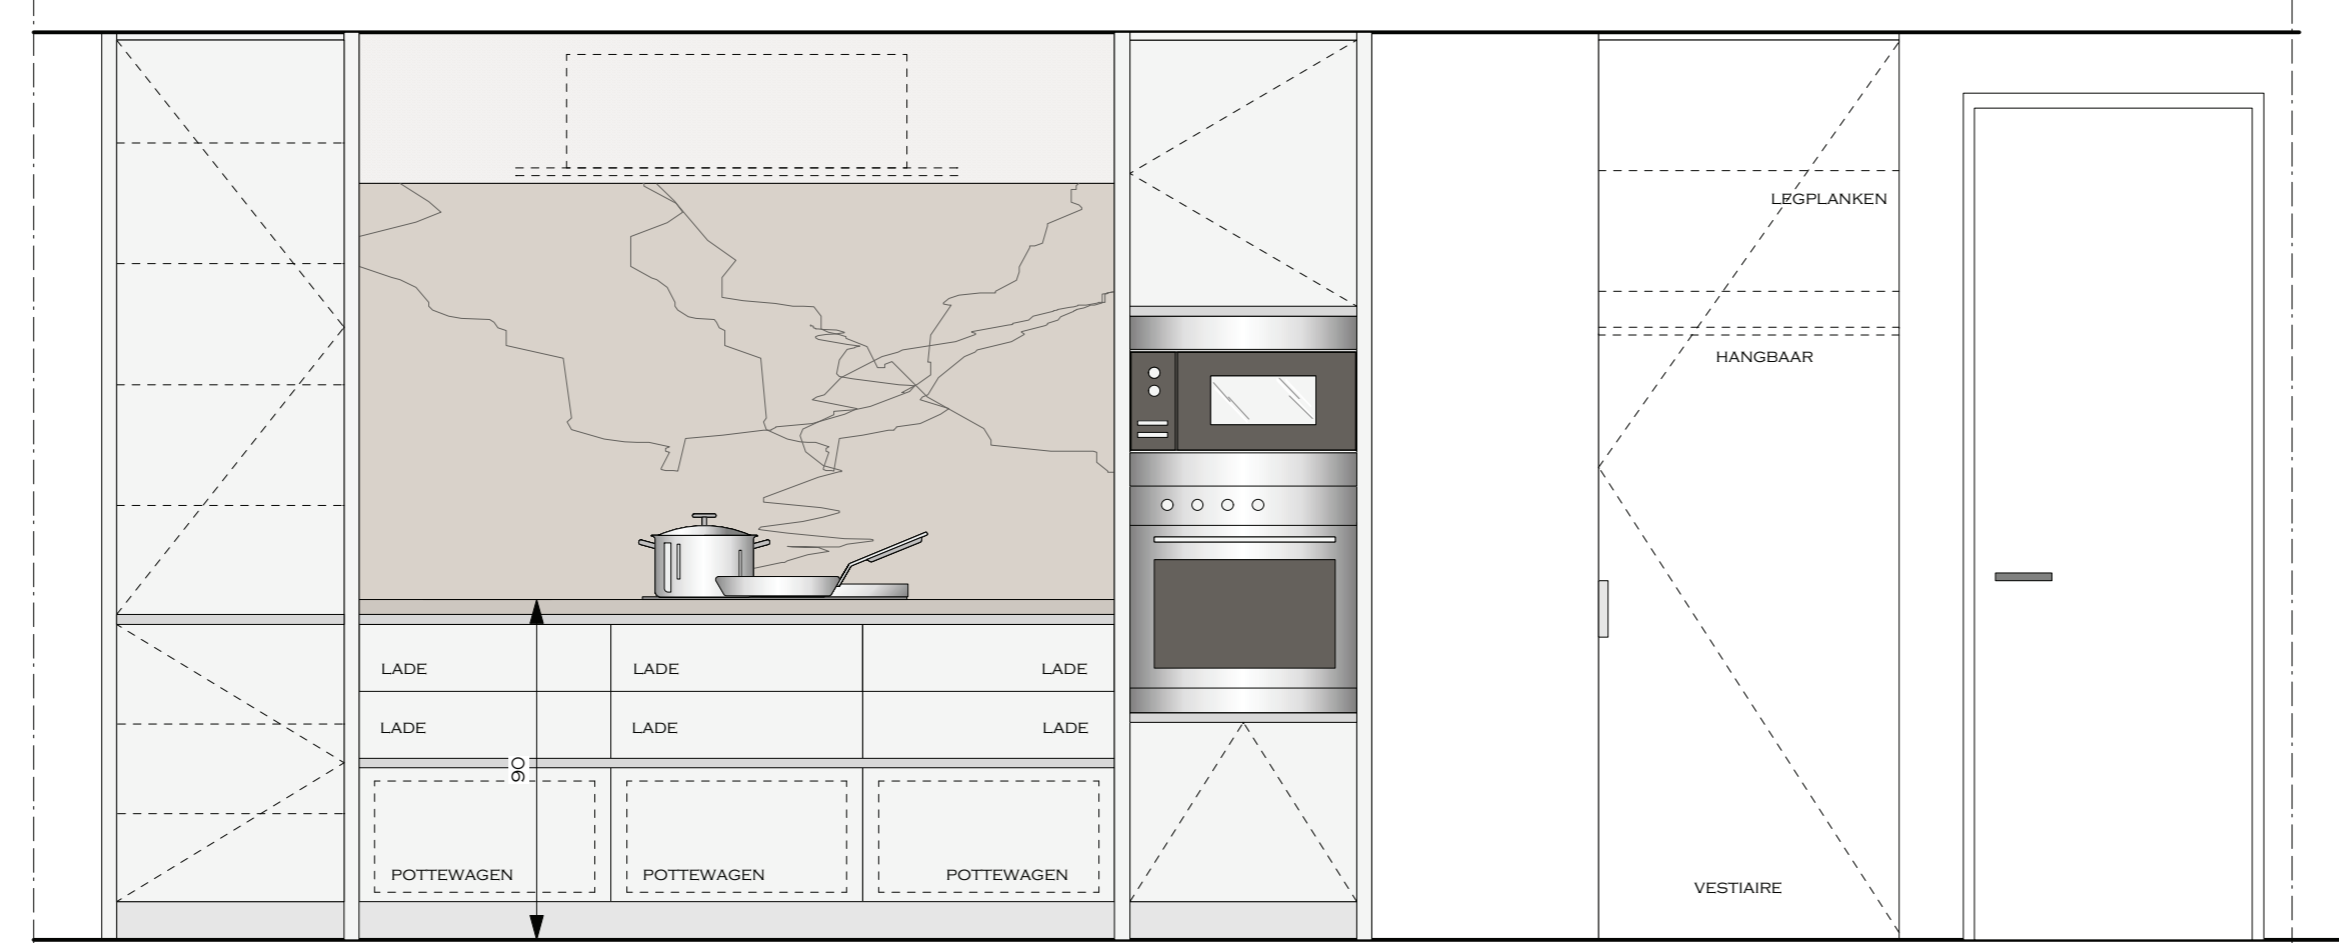


AANZICHT B

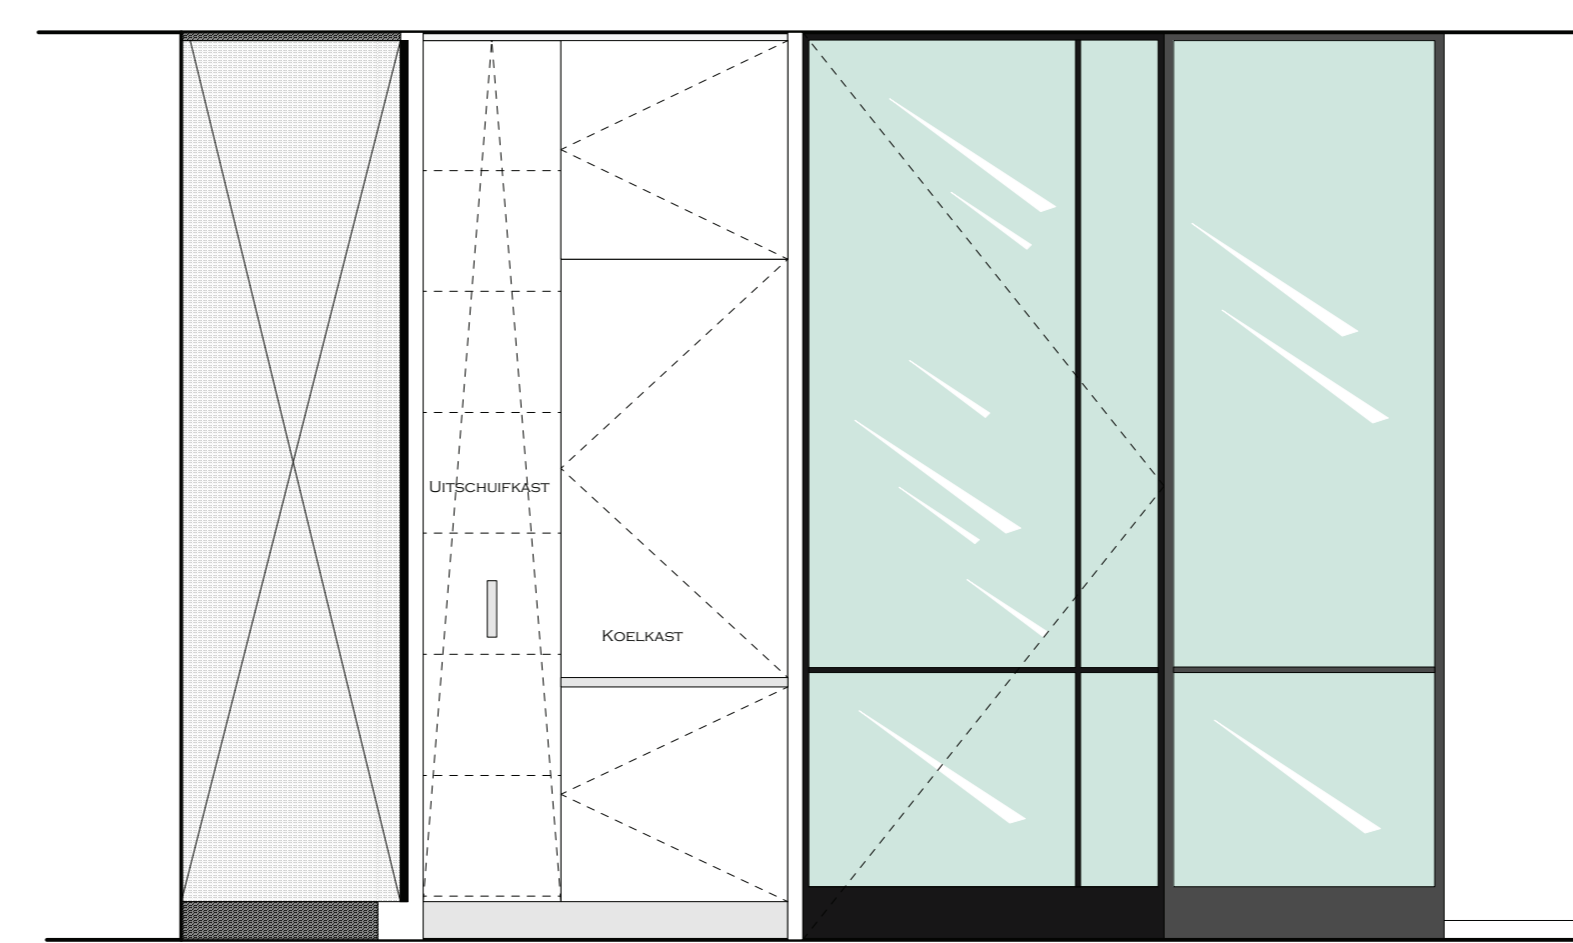


AANZICHT C

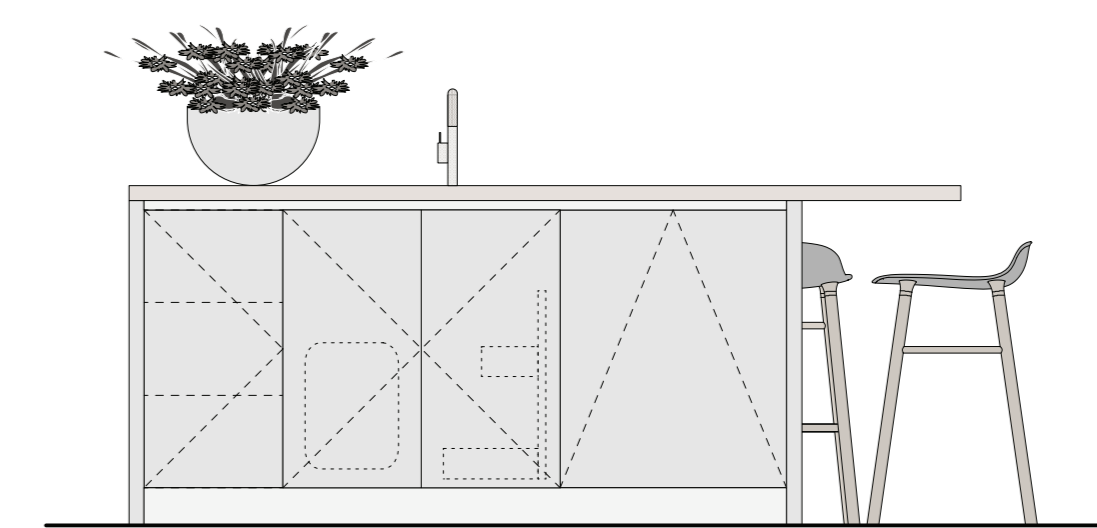


AANZICHT D

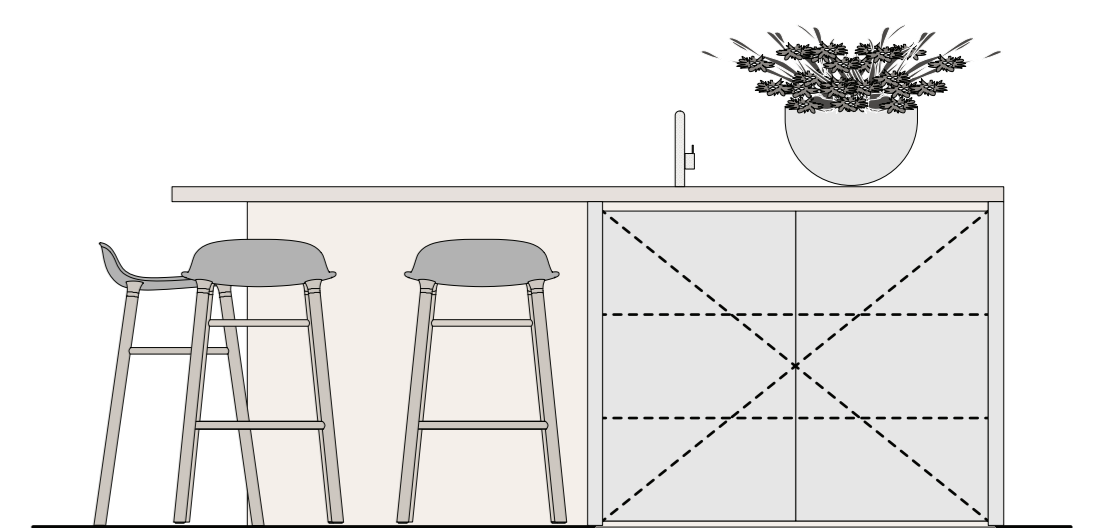


AANZICHT E

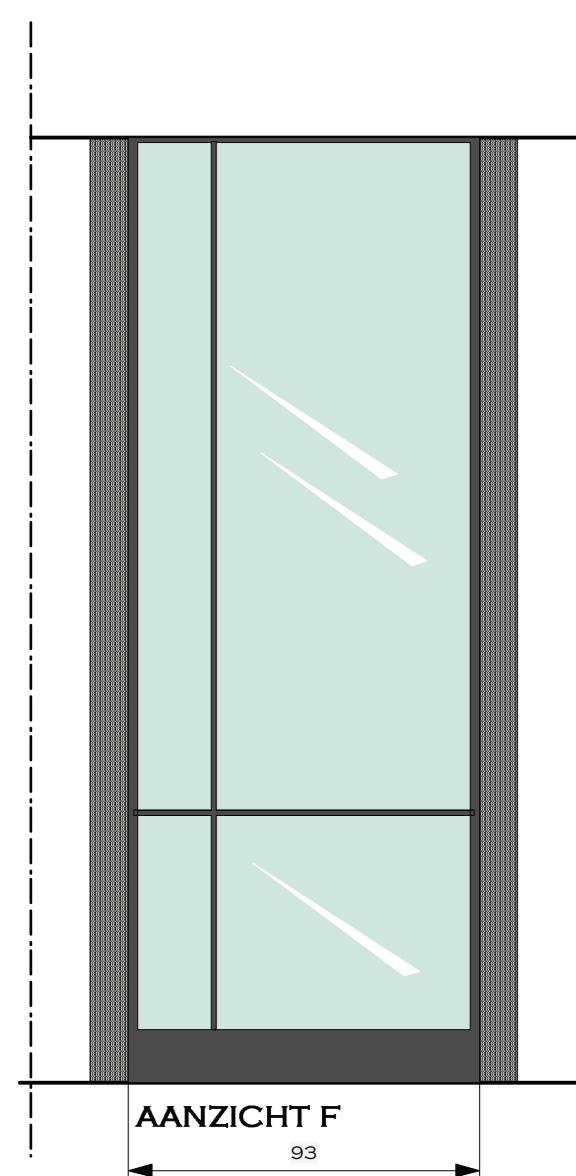


AANZICHT F

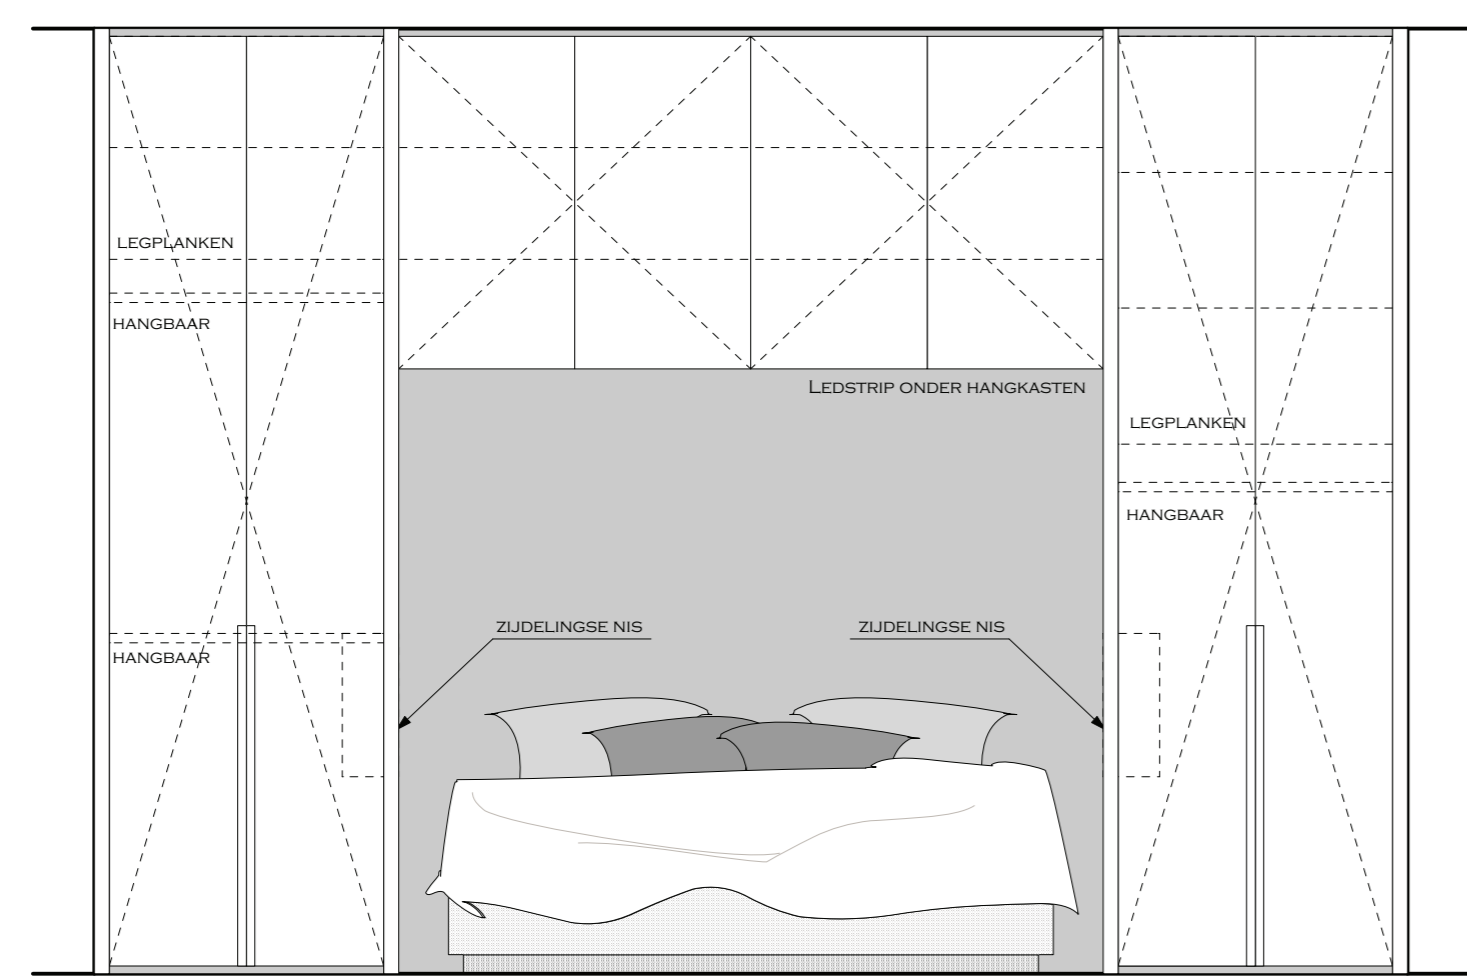


AANZICHT G

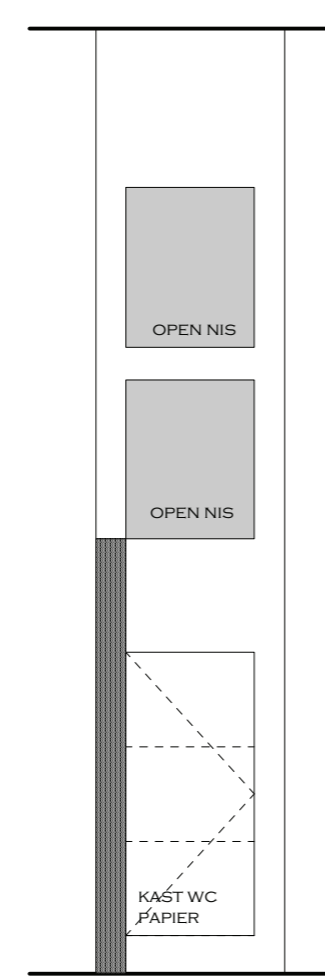


AANZICHT H

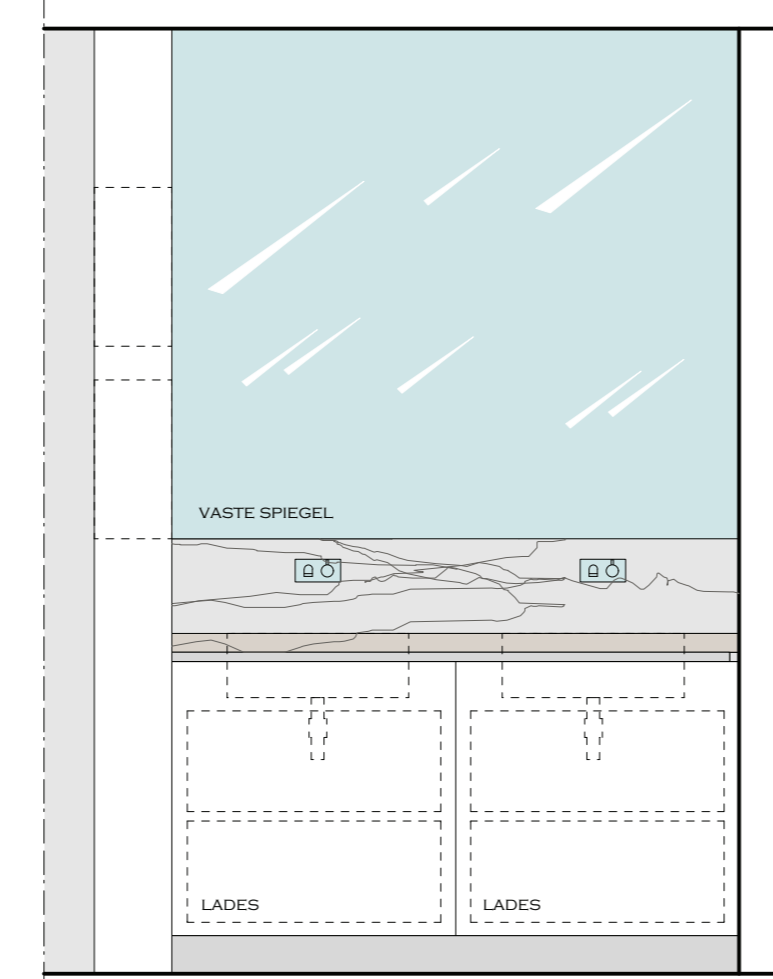


AANZICHT I

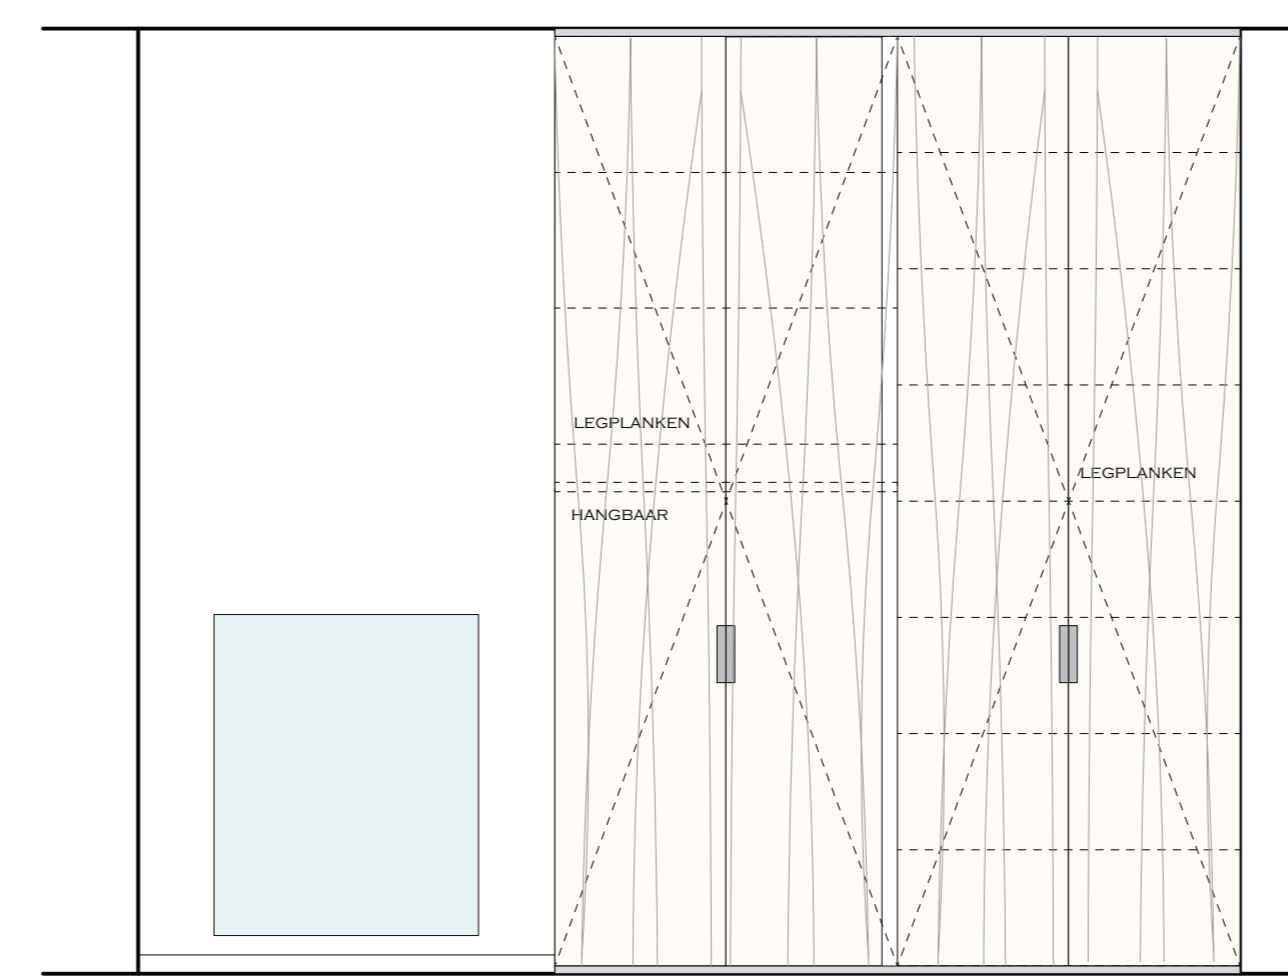


AANZICHT J

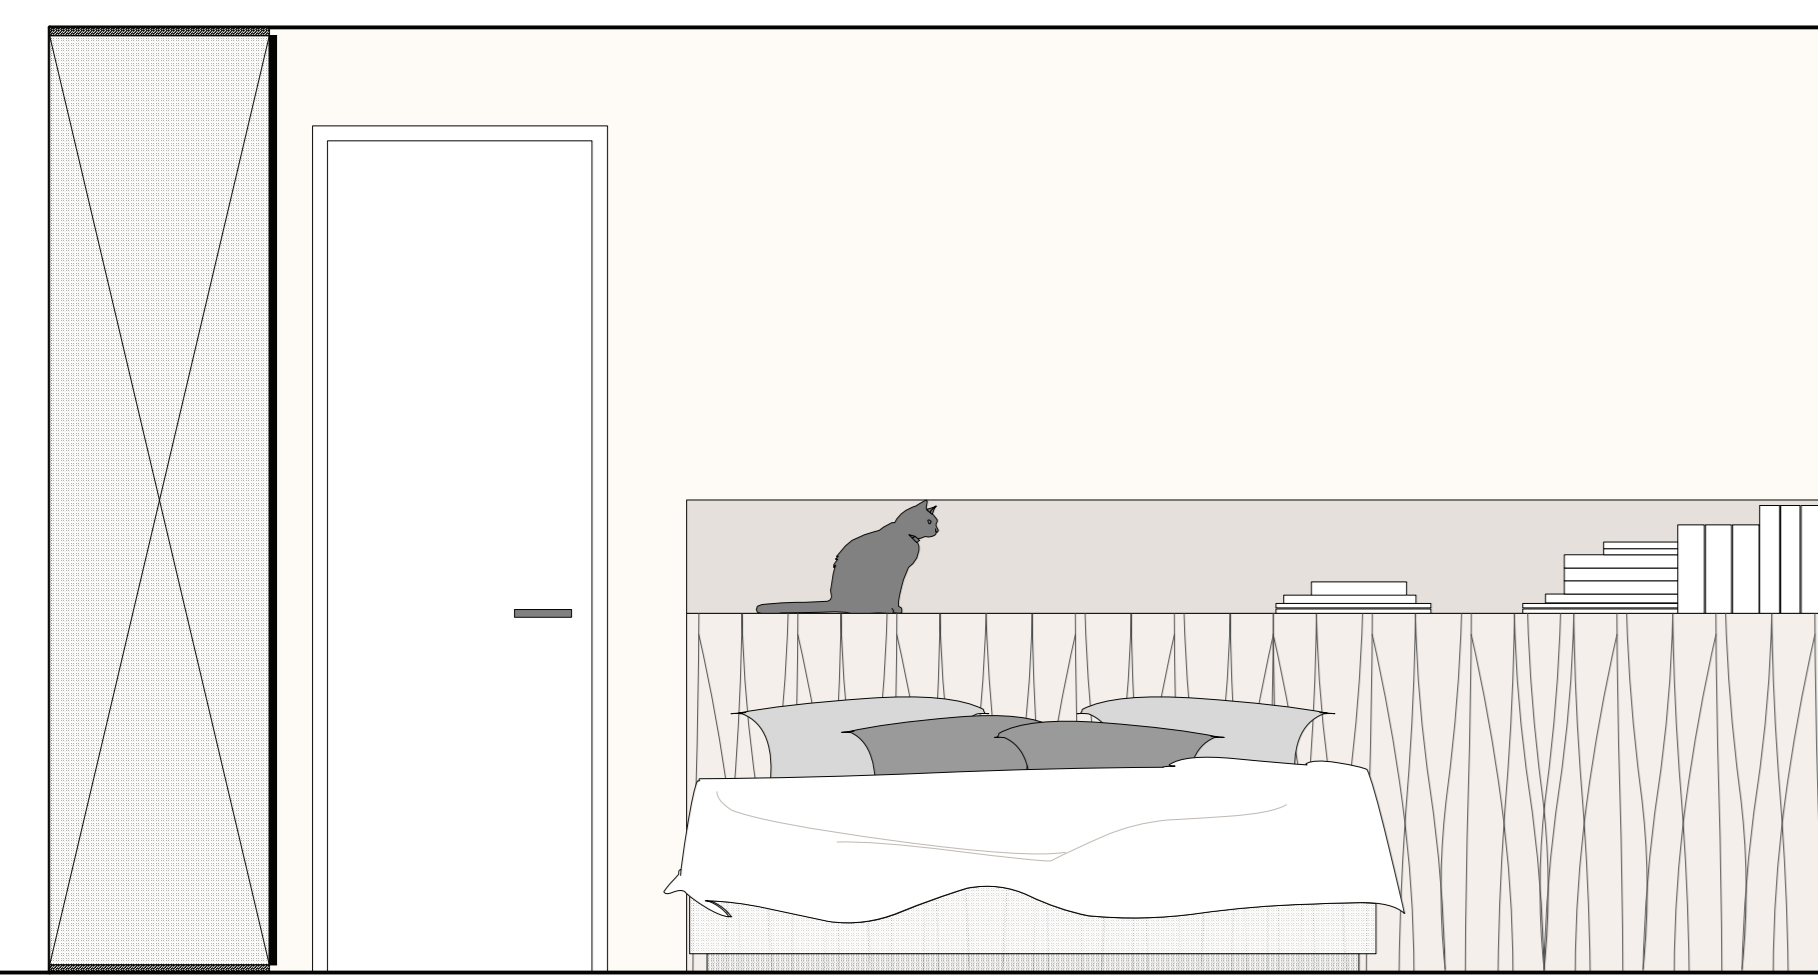


AANZICHT K

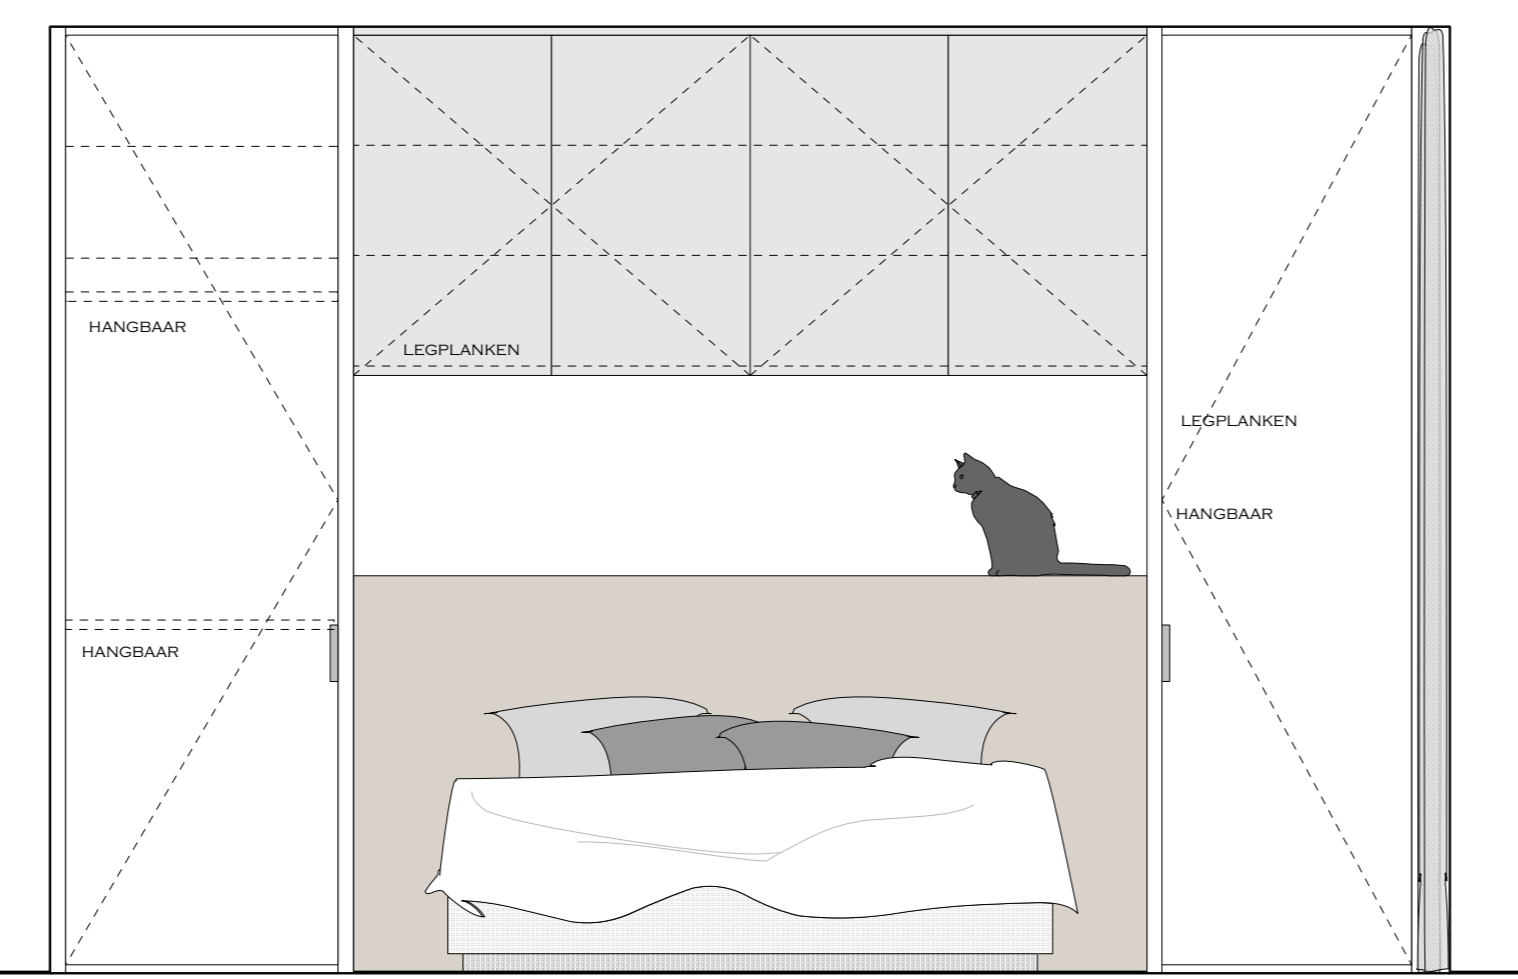

AANZICHT L

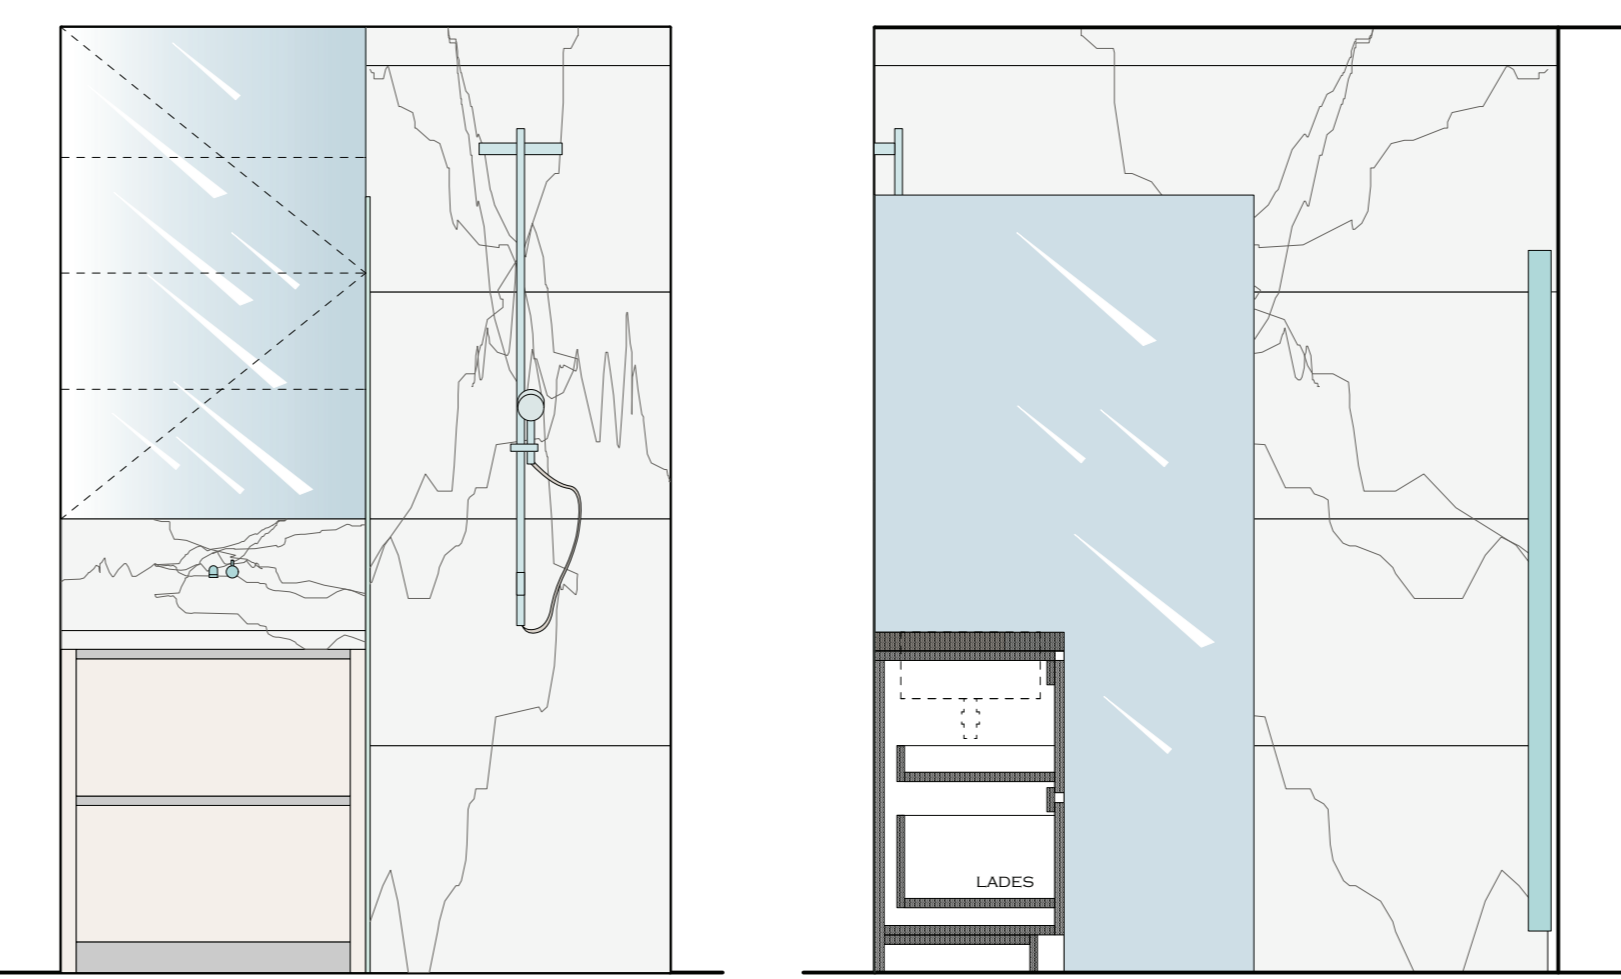

AANZICHT M

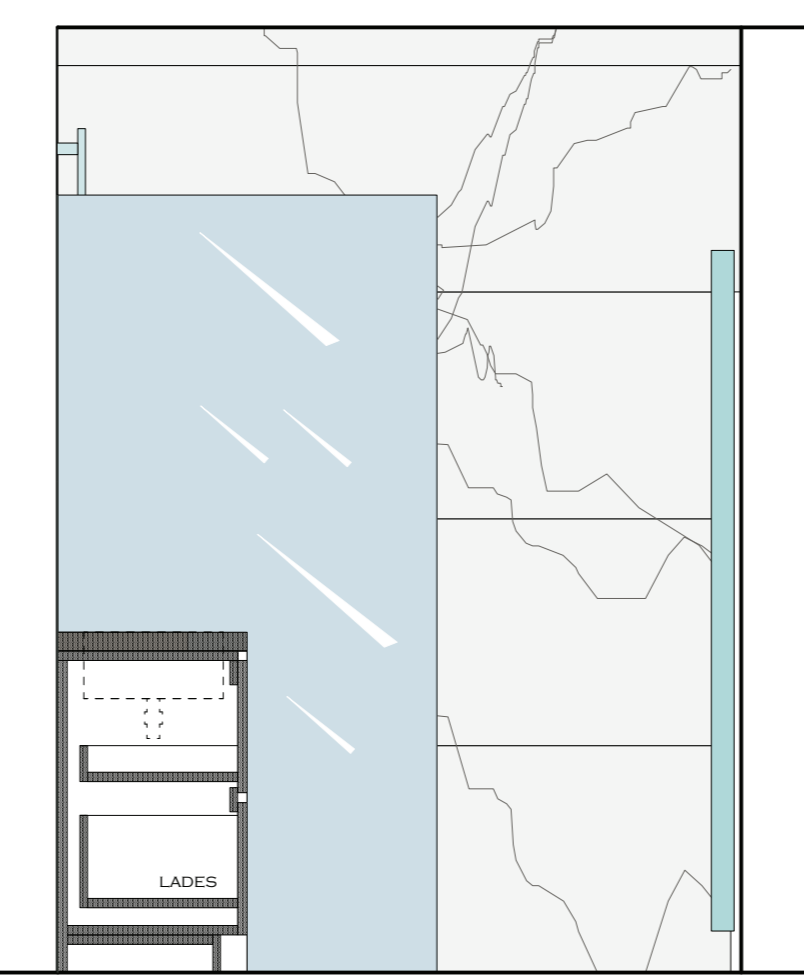

AANZICHT N

PROJECT: ASTORIA

PLAN & AANZICHTEN APPARTEMENT
 DATUM: 22.3.2019
 SCHAAL: 1:20

KATRIEN VAN BIERVLIET
 INTERIEURARCHITECT
 KLEINE KERKHOFSTRAAT 133
 8310 BRUGGE
 TEL: 0476 . 29 40 41