


# PORTOBELLO KUSTLAAN 339-bus 5.2 KNOKKE

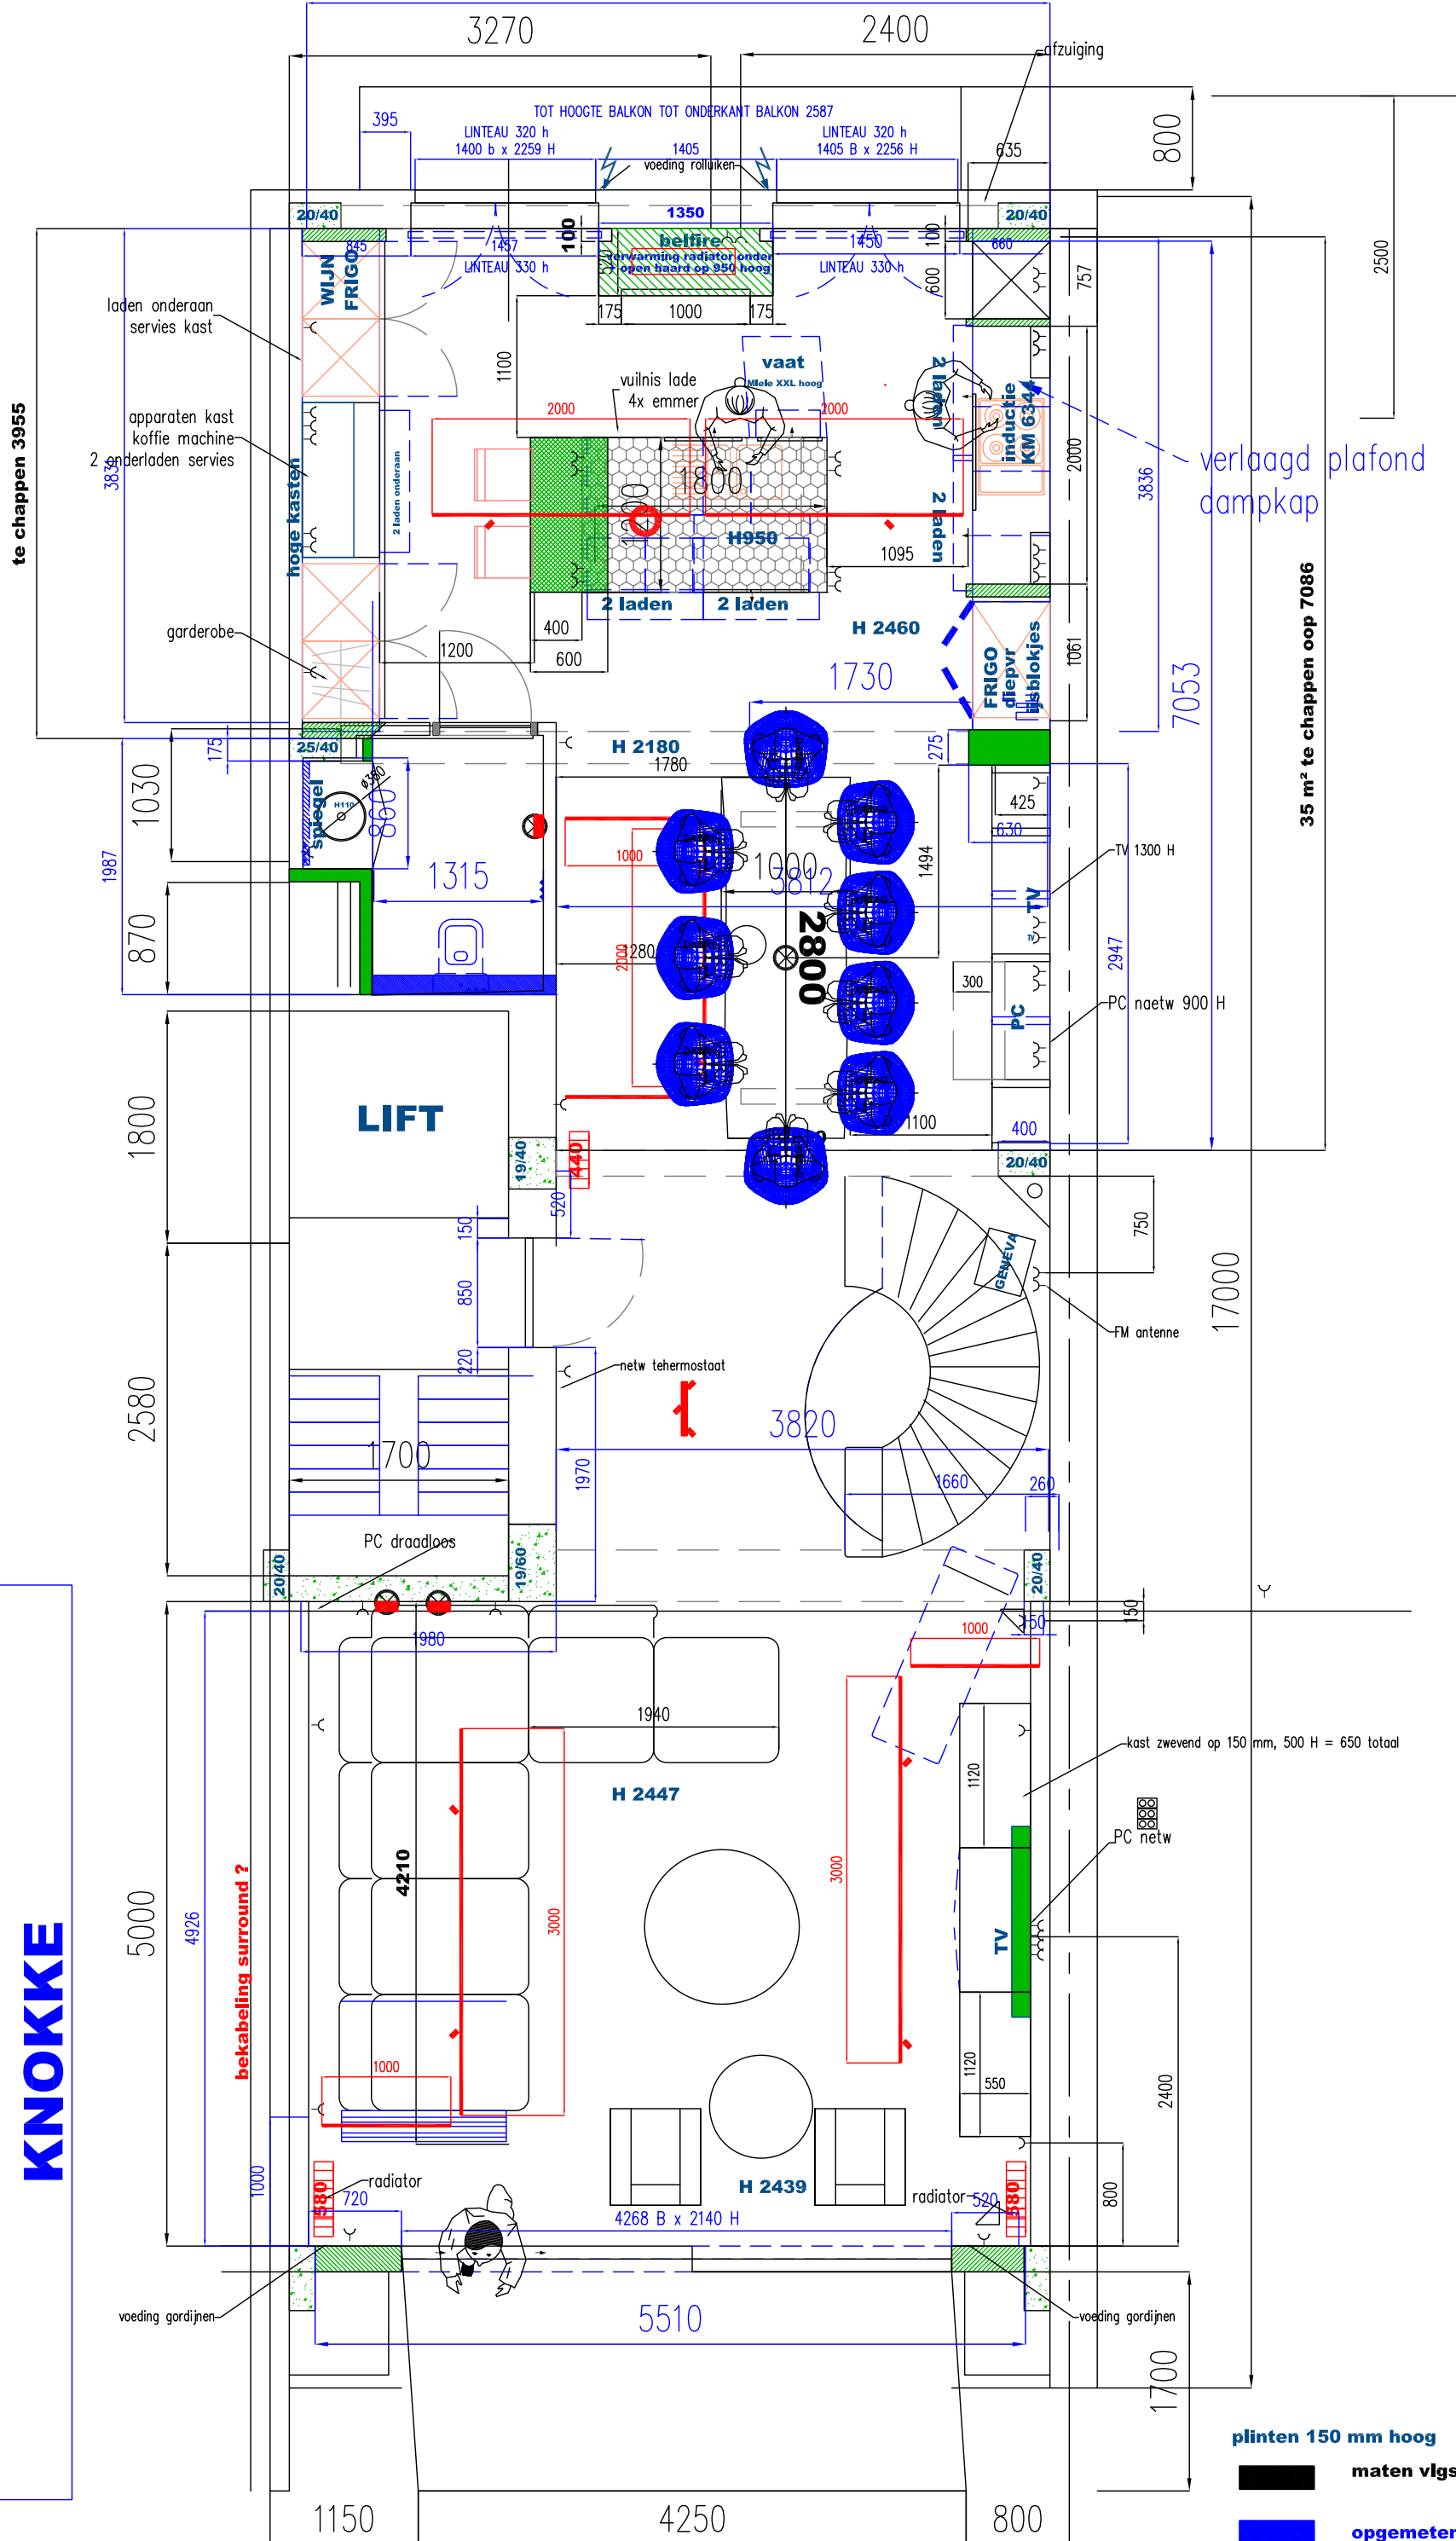

## Verdiep 5

plinten 150 mm hoog  
maten vlgs plan architect  
opgemeten maten ter plaats  
schaal 1/50 indien  
afgedrukt op A3