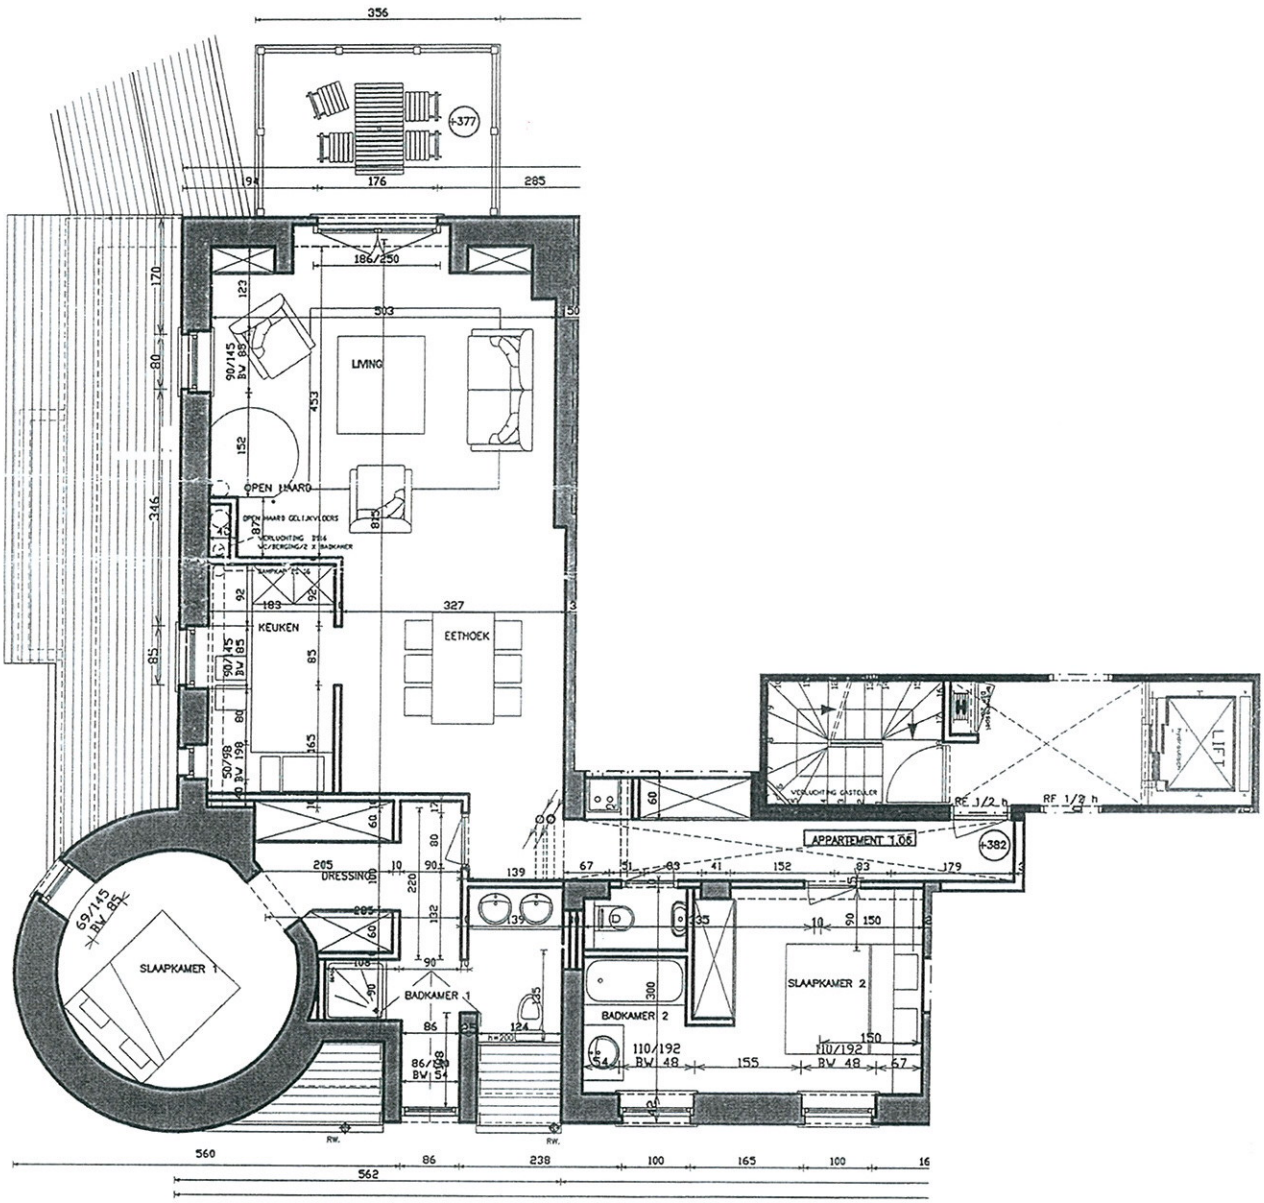

1.06

CHATEAU "WITTE DUIVENHOF"
WITTE DUIVENHOF 1
8300 KNOKKE-HEIST
NV WITTE DUIVENHOEVEKEN

DOSSIER: 933/02
PLAN: Niveau 1
App. 1.06

SCHAAL: 1:75
GETEKEND:

DATUM WIJZIGINGEN
A 08/01/04(sv)
B 20/01/2004
C
D
E
F
G
H
I
J

PLANNEN ONDER VOORBEHOUD VAN STABILITEITSSTUDIE EN STUDIE TECHNIEKEN. MEUBELS LOUTER TER ILLUSTRATIE. DIT PLAN BLIJFT STEEDS EIGENDOM VAN ARCAS CVBA. ZONDER ONZE SCHRIFTELIJKE TOELATING AAN DERDEN OVERMAKEN WORDT RECHTERLIJK VERVOLGD.

ARCAS GROEP NATIËNLAAN 75A B-8300 KNOKKE-HEIST TEL: 050/620.300 - FAX: 050/620.400 WWW.ARCAS.BE - info@arcas.be