Deze studie is eigendom van EL architects, zal niet aan derden worden overgedragen, noch medegedeeld geheel of gedeeltelijk en is opgemaakt onder voorbehoud van wijzigingen, voortkomend van opmerkingen bouwheer en overheden, opmetingsplannen, kadasterplannen, studie stabiliteit en technieken.

PROJECT

Verkaveling Valkenerf Lot 39

Cipressenstraat, 8300 Knokke - Heist

voor akkoord:

getekend:

Eerste verdieping

dossier n°: 04-03726			schaal: 1/75		
	DATUM	TEK.		DATUM	TEK.
a	'13-03-25	CW	f		
b	'14-08-11	CW	g		
c	'14-08-21	CW	h		
d			i		
e			j		

BOUWHEER

Verstraete Bouw NV
Minister Liebaertlaan 53 D01
8500 Kortrijk

ARCHITECT

EL Architects BV BVBA
President Kennedypark 16B 8500 Kortrijk
T: +32(0)56 20.30.76 F: +32(0)56 20.46.78
mail: info@e-l.be web: www.e-l.be

architects

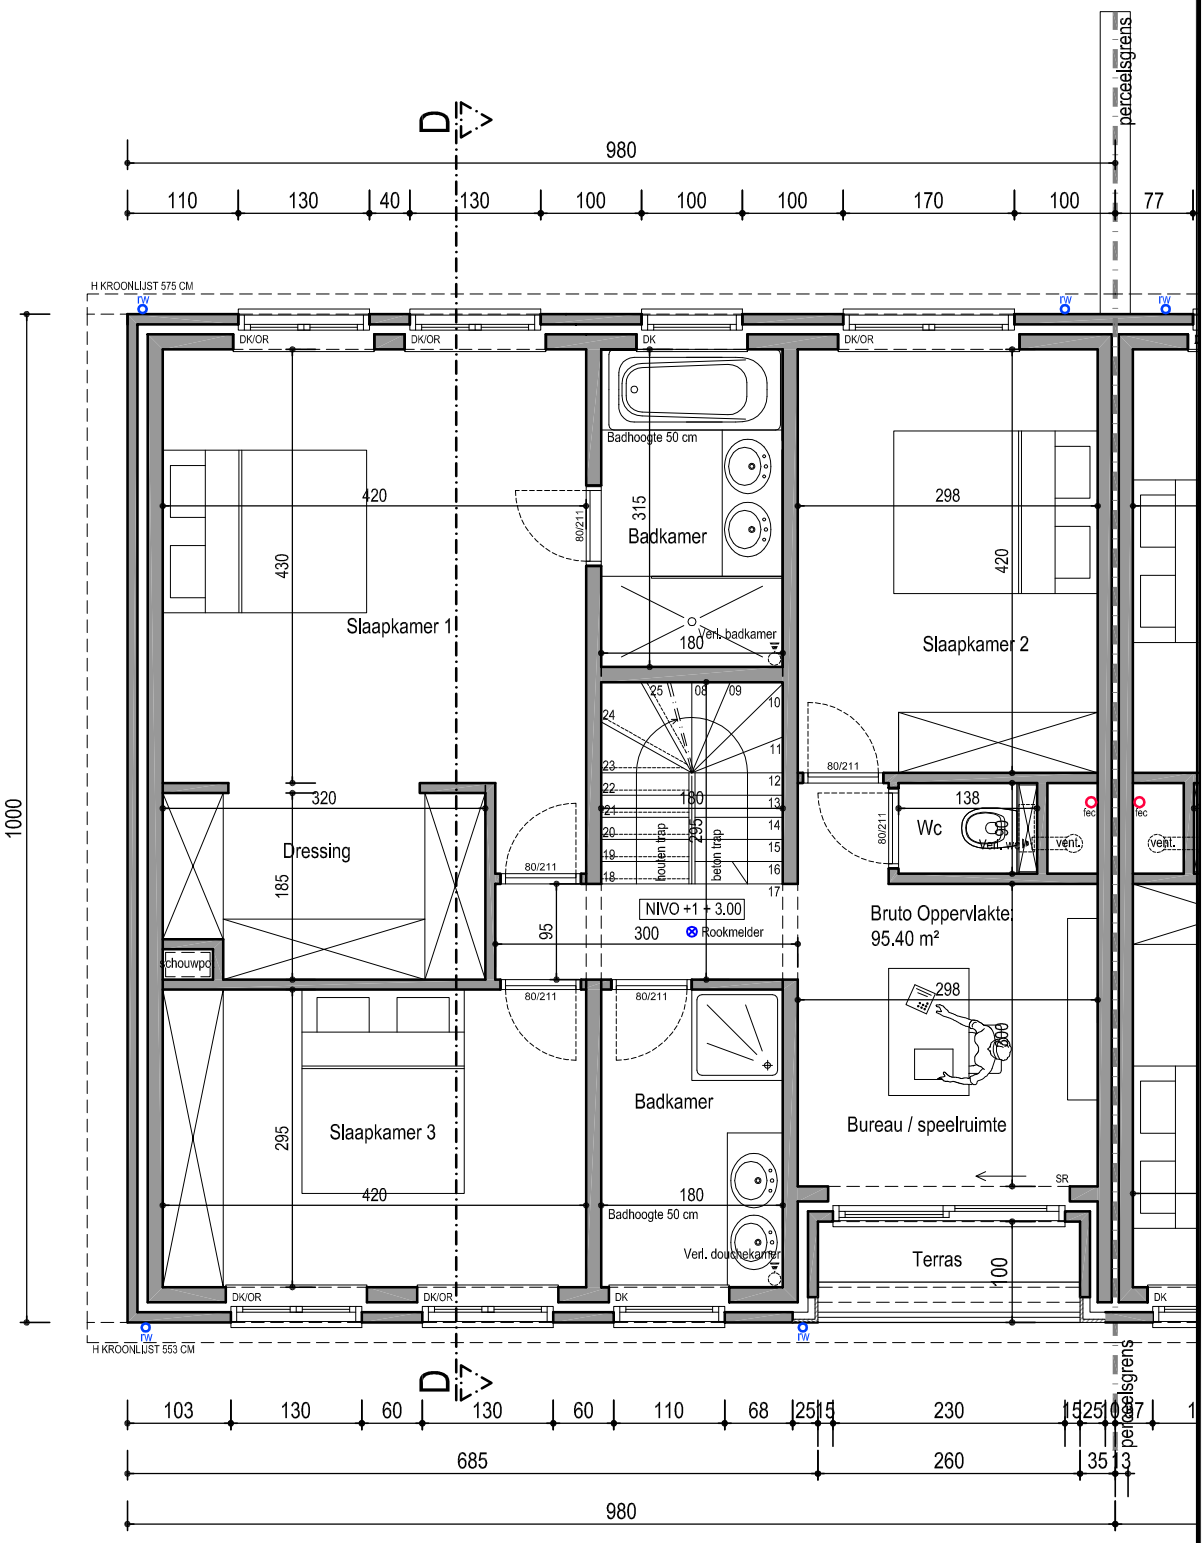

EERSTE VERDIEPING